מקרא מצב מתוכנן:

- קירצוף אספלט
- ריצוף מדרכה לפירוק
- פירוק גדר
- אבני שפה לפירוק
- ניסור אספלט
- פירוק קיר
- פירוק סככה
- פירוק משטח בטון
- התאמת שוחות
- פירוק עץ
- פירוק ע.ט.

מקרא מצב סטטוטורי קיים:

- זכות דרך R.O.W
- גבול גוש
- גבול חלקה

מקרא מצב קיים:

- עמוד חשמל
- עמוד תאורה
- עמוד טלפון
- שוחה
- שוחת חשמל
- שוחת מים
- ברז שריפה
- תמרור
- רמזור
- עמוד סימון
- עץ
- שיח
- פוליגון
- צריף/סככה/חממה
- אספלט קיים
- דרך שירות/עפר קיימת
- ריצוף של מדרכה (אי תנועה) קיימת
- קו ניקוז קיים
- כביש אספלט
- אבן שפה
- דרך (עפר/מצעים)
- תעלה
- קיר/גדר רשת
- מעקה ביטחון
- ריצוף
- קו גובה ראשי
- קו גובה משני
- טרסה
- צינור
- גבול מעובד/מסע
- מבנה

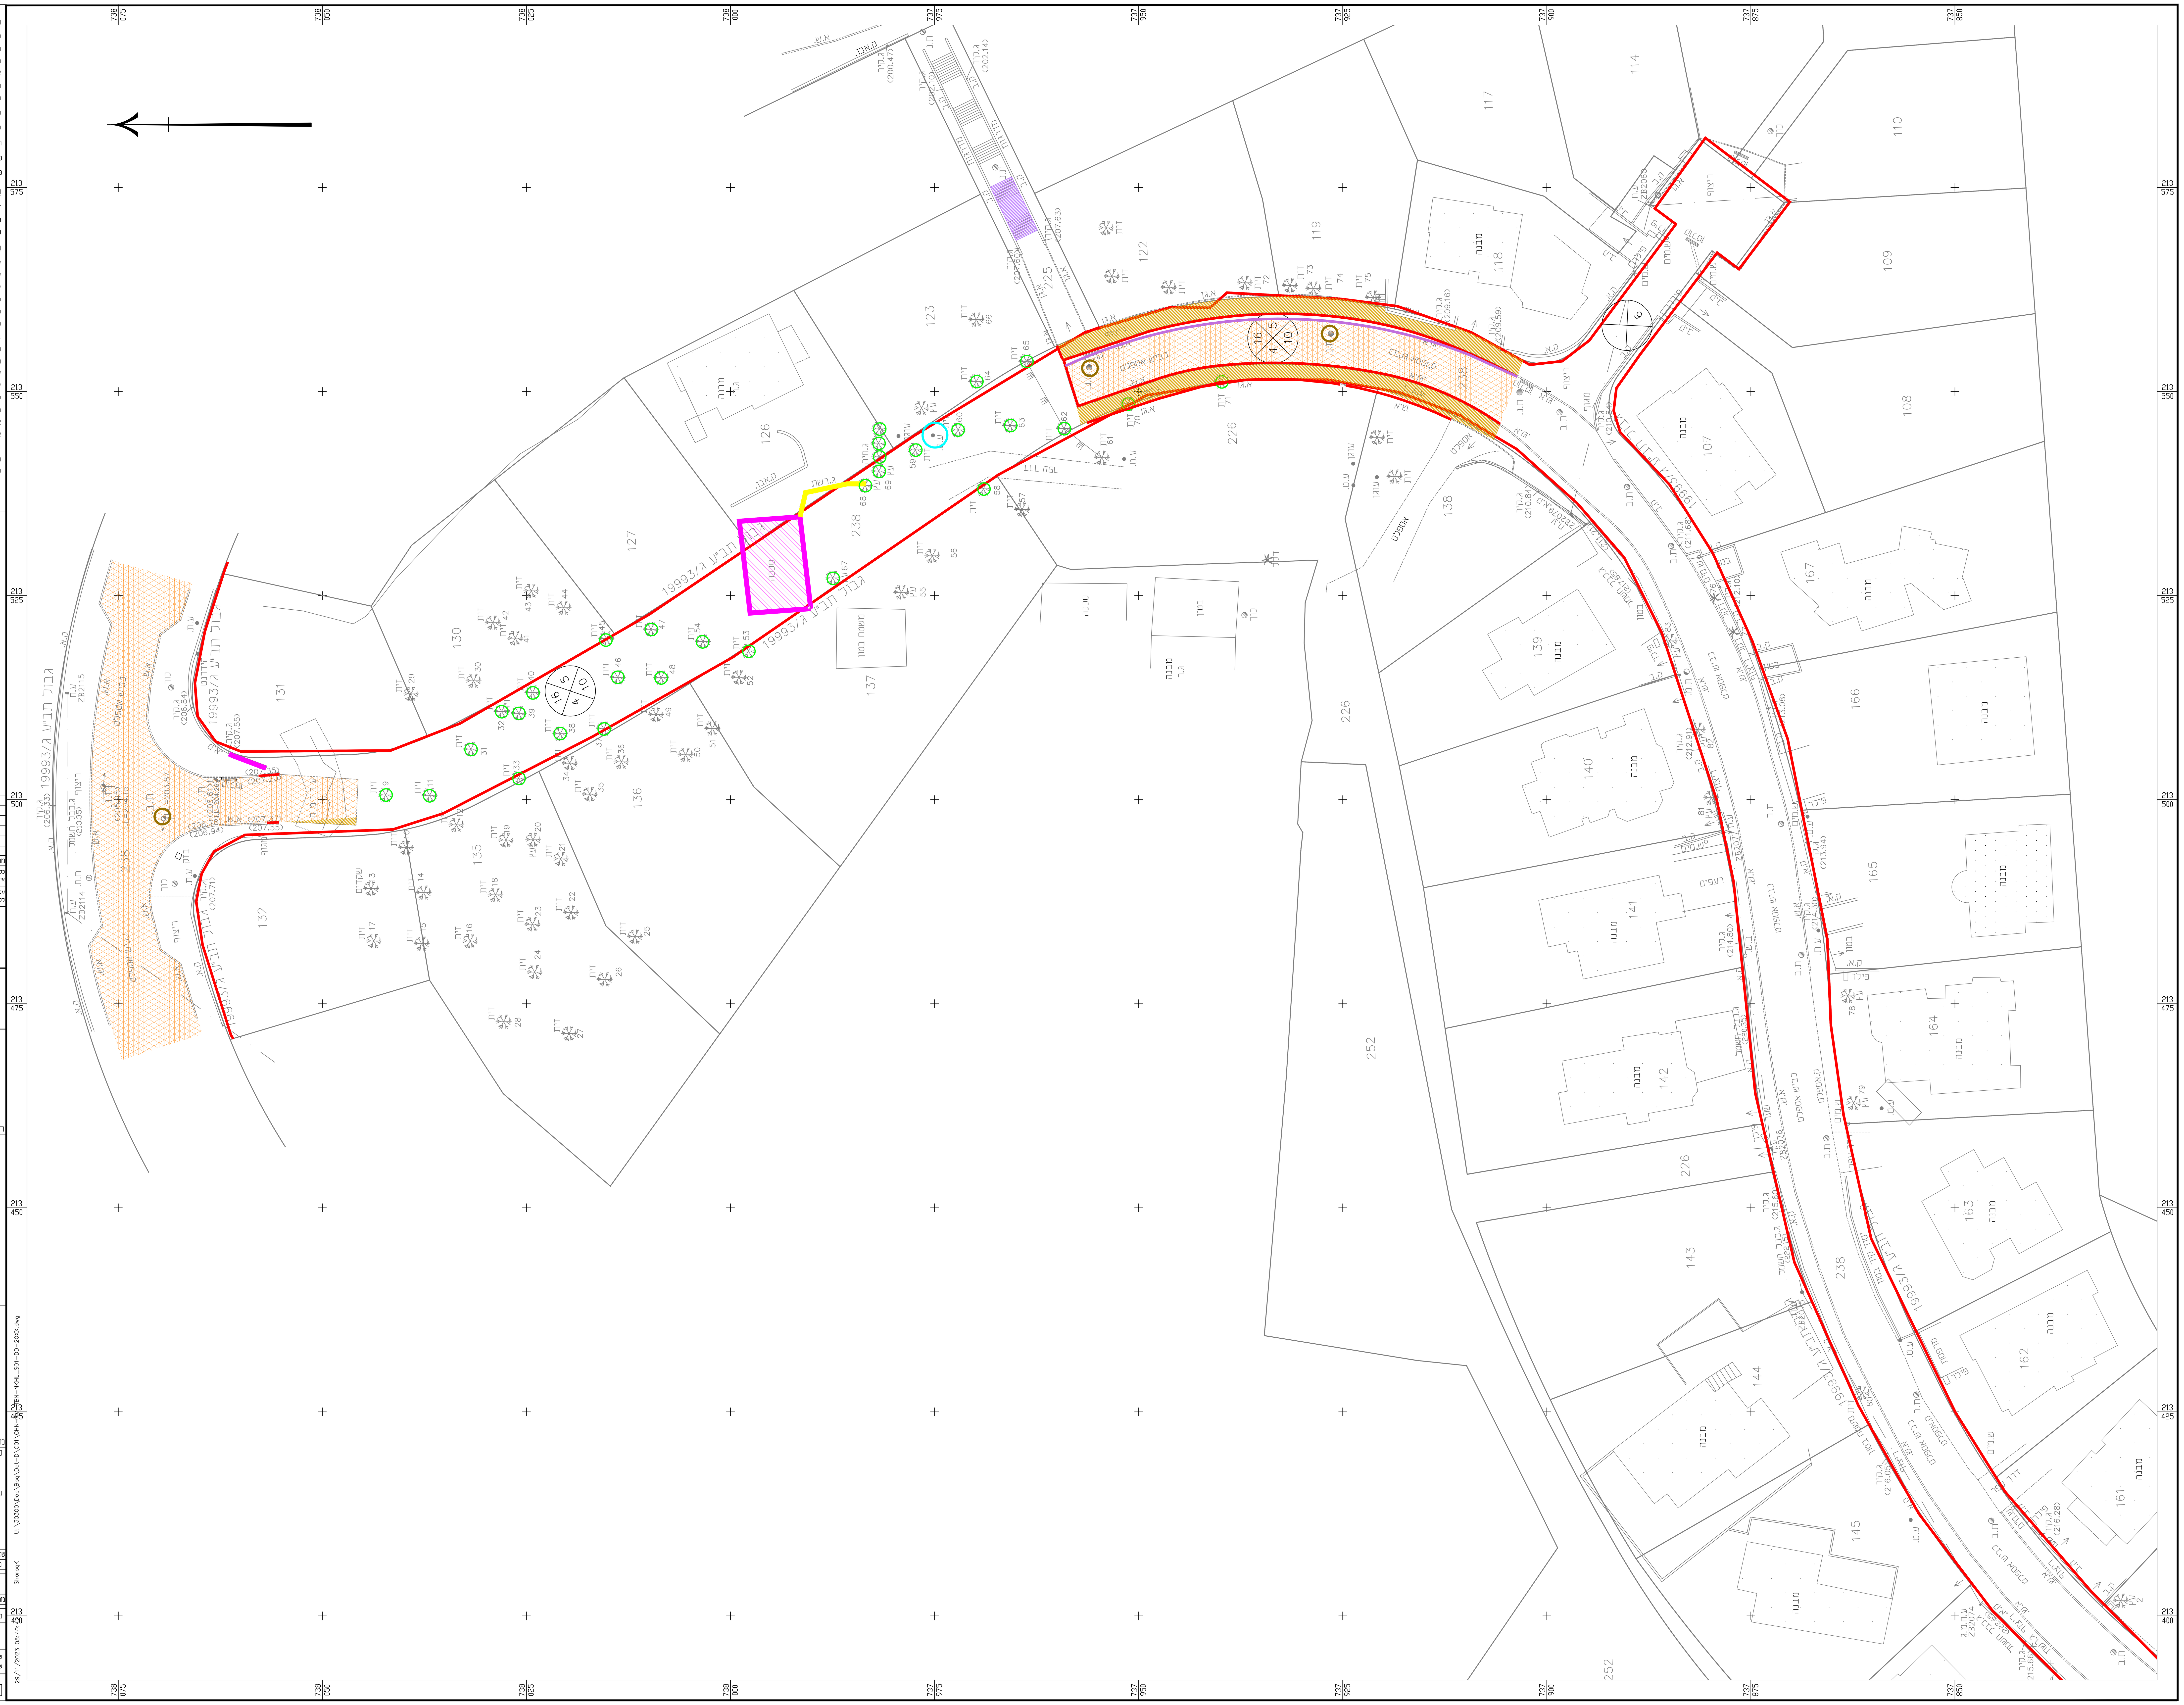

מהדורה	תאריך	תאור עדכון / אסמכתא / יוזם העדכון	אישר
00	23/11/23	הכנת תכנון מפורט	ס.ג.

כל הזכויות שמורות ל- ג. הנדסה - משרד להנדסה אזרחית תכנון תנועה ותחבורה אין לשכפל מסמך זה, לעשות בו שימוש או להפיצו ללא אישור בכתב.

על המבצע לבקר את כל המידות ולהודיע למתכנן על כל טעות או אי התאמה. אין לקבוע מידות ע"י מדידה בשרטוטים.

מועצה מקומית בסמת טבעון

ג. הנדסה
אזרחית תנועה ותחבורה בע"מ
טייבה 40400 רח' מחמוד דרוויש (24) ת.ד. 58
טל: 09-7991018 פקס: 09-7992275
Office@g-handasa.com
www.g-handasa.com

תרשים סביבה (ללא קנ"מ):

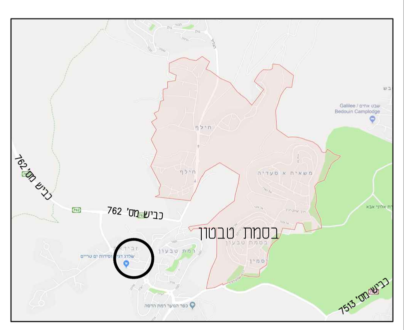

מפתח גיליונות

פרוייקט:
בסמת טבעון
דרך אלנחיל

שם התכנית:
תכנית פירוקים

שלב תכנון	ראשוני (SD) ○	מוקדם (PD) ○	מפורט (DD) ●	
מטרה	לעיון (FI) ○	לאישור (FA) ●	למכרז (FT) ○	לביצוע (FC) ○
00	23/11/23	חסן ר.	שורוק ק.	סאגי ג.
מהדורה	תאריך	תכנן	שרטט	אישר

מס' פרוייקט: 30300 | קנ"מ: 1 : 250

שם קובץ הגיליונות: SHEET FILE NAME: GHN-RM-TBN-NKHL_S01-DD-20XX.dwg
שם קובץ הדפסה: PLOT FILE NAME: GHN-RM-TBN-NKHL_S01-DD-2002-00.PLT

מהדורה גיליון שלב פרוייקט אלמנט/שם המאפיין מקום תחום מתכנן
GHN-RM-TBN-NKHL_S01-DD-2002-00

U:\30300\Doc\Boq\Det-D\C01\GHN-RM-TBN-NKHL_S01-DD-20XX.dwg ShoroqK 29/11/2023 08:40: