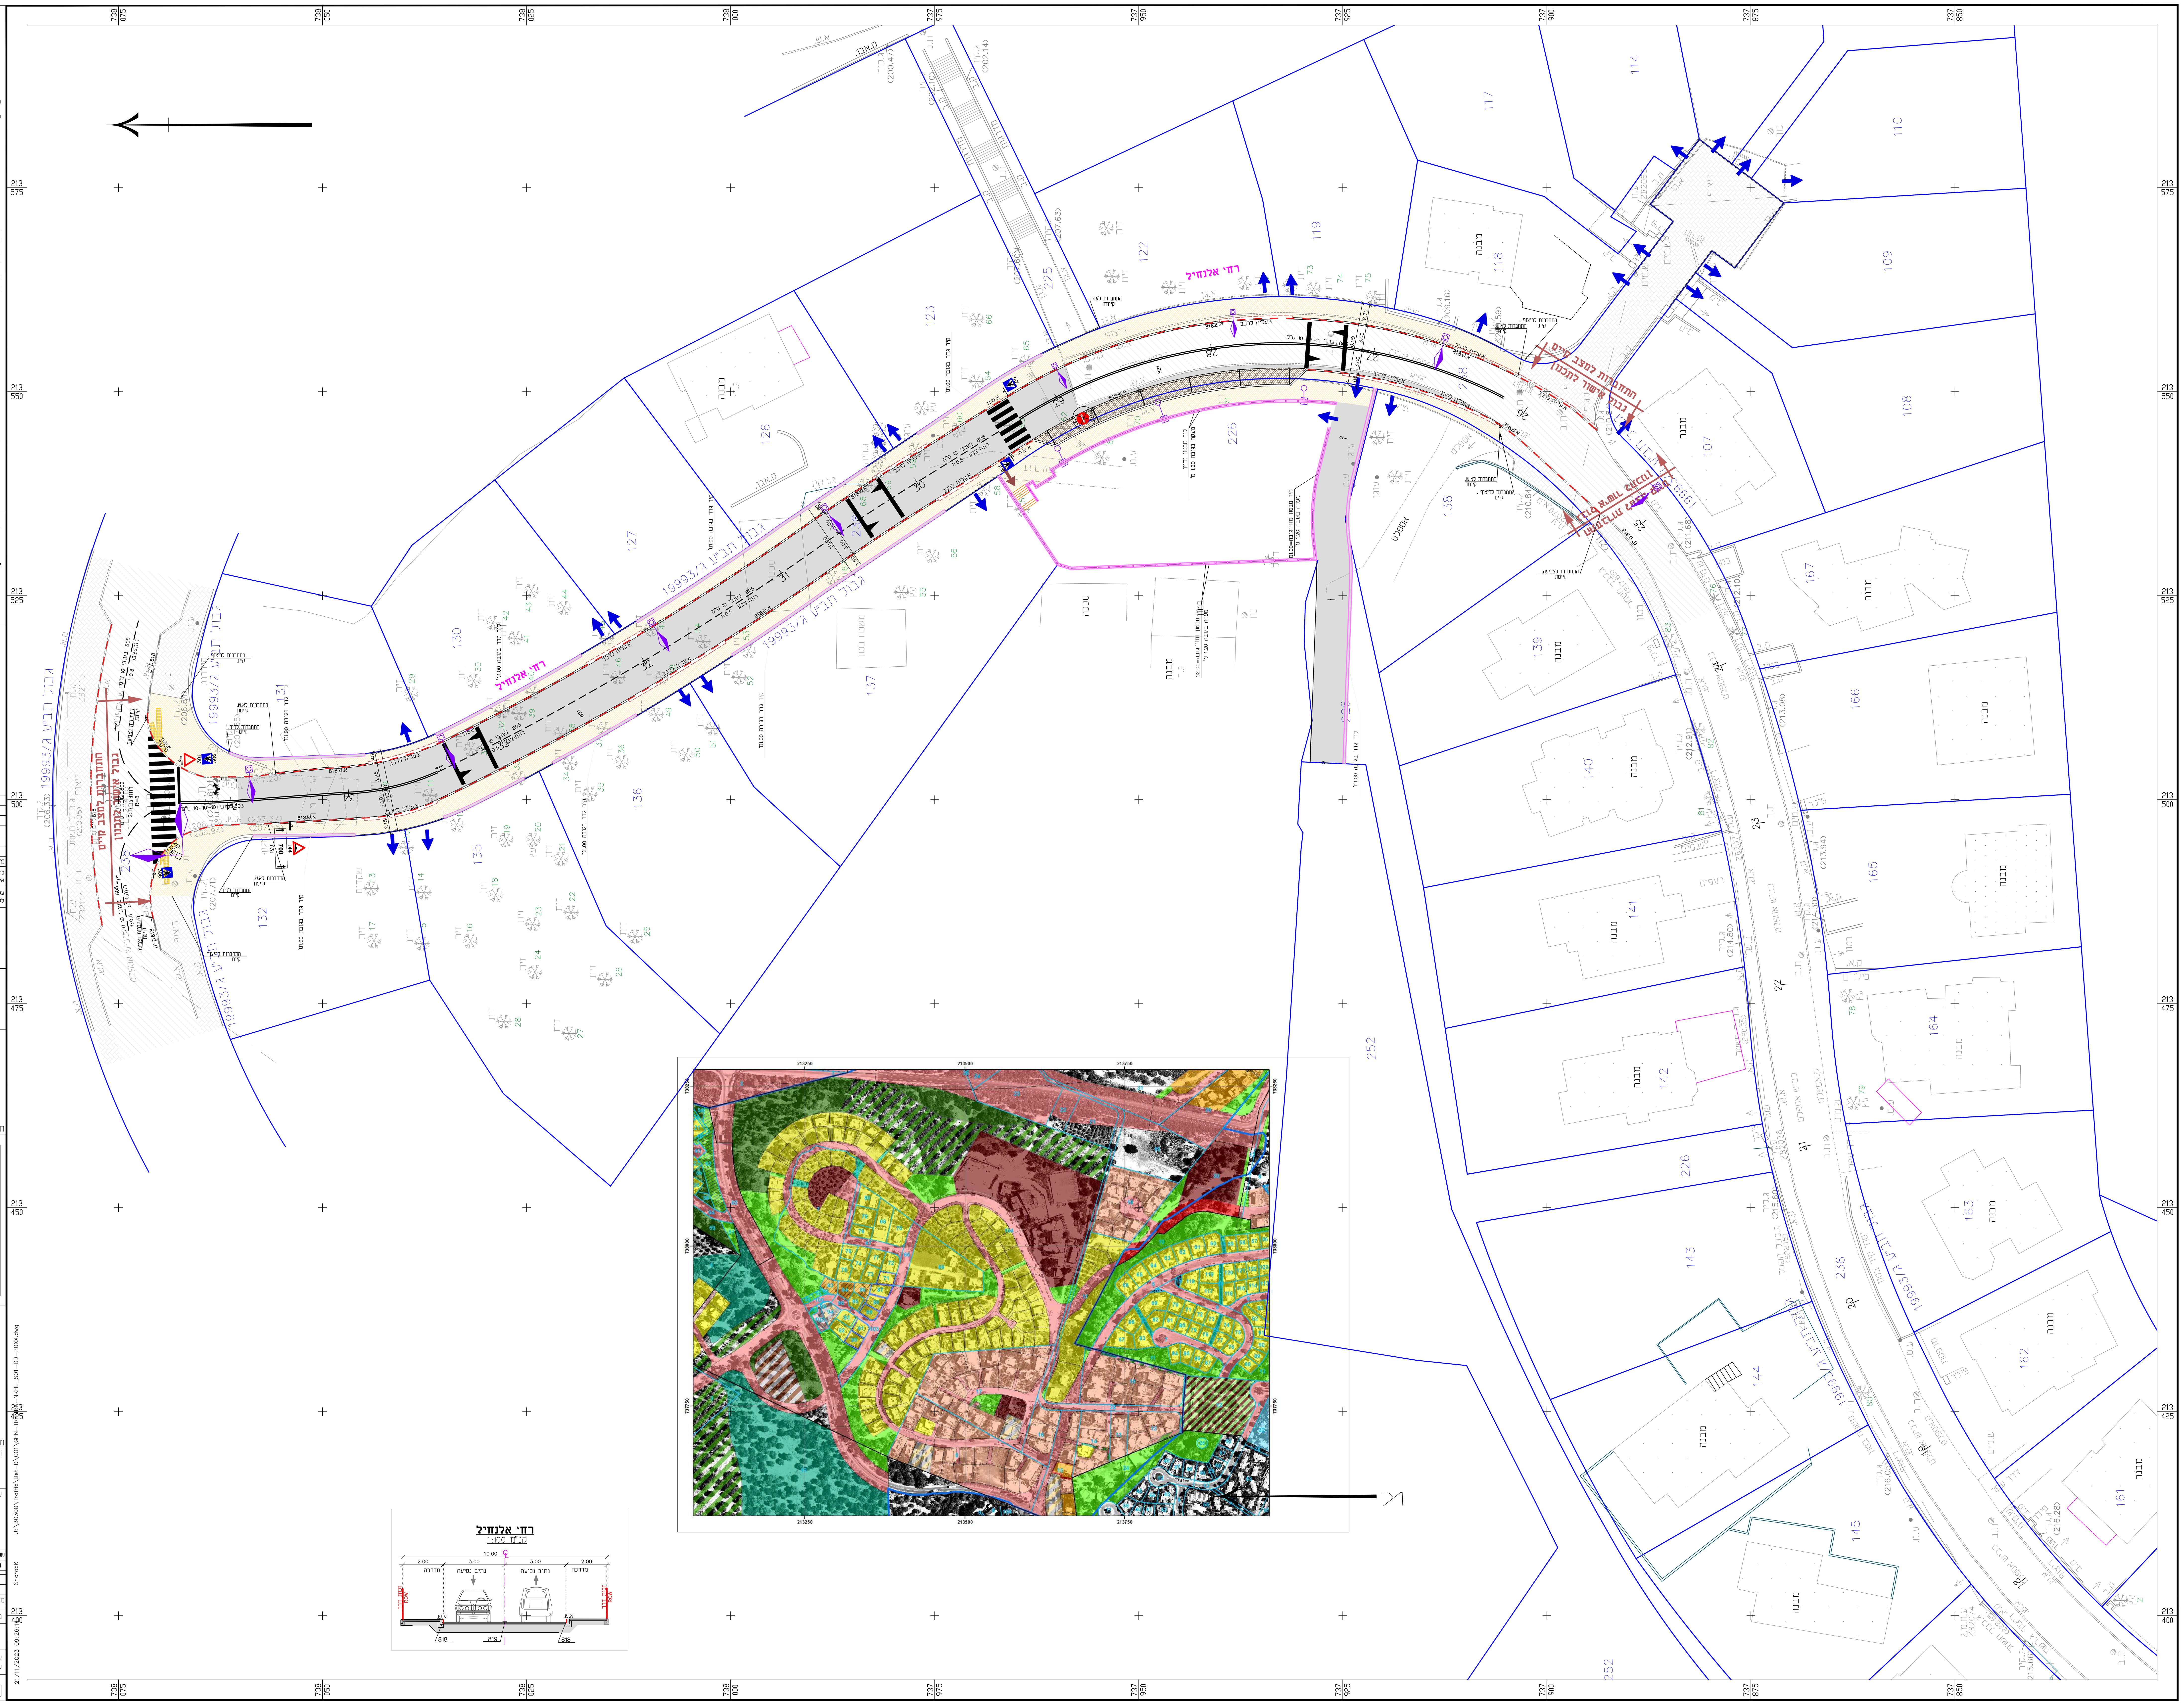

מקרא מצב מתוכנן:

- כביש
- חניה מרוצפת
- ריצוף מדרכה
- ריצוף סימון אזהרה לעיוורים
- ציר כביש
- גדר אוסטרלית
- כניסה/יציאה למגרש לכלי רכב
- כניסה/יציאה למגרש להולכי רגל
- תמרור על עמוד נמוך
- תמרור על עמוד גבוה
- תמרור מתוכנן (203)
- תמרור קיים/קיים לביטול/קיים להעקתה (203)
- עמוד תאורה מתוכנן

מקרא מצב סטטוטורי קיים:

- שצ"פ, שטח ציבורי פתוח (במידה וקיים)
- טיפול נופי (במידה וקיים)
- זכות דרך R.O.W
- גבול גוש
- גבול חלקה

מקרא מצב קיים:

עמוד חשמל (ע.ח.)	כביש אספלט
עמוד תאורה (ע.ת.)	אבן שפה
עמוד טלפון (ע.ט.)	דרך (עפר/מצעים)
שוחה	תעלה
שוחת חשמל (ש.ח.)	קיר/גדר רשת (ג.ר.)
שוחת מים (ש.מ.)	מעקה ביטחון (מ.ב.)
ברז שריפה (כ"א)	ריצוף
תמרור	טרסה
רמזור	צינור
עמוד סימון (ע.ס.)	גבול מעובד/מסע
עץ	מבנה
שיח	צריף/סככה/חממה
פוליגון	

- אספלט קיים
- דרך שירות/עפר קיימת
- ריצוף של מדרכה (אי תנועה) קיימת

הערות:

1. צורת התמרורים וגודלם, ואופן סימון פסי הניתוב ורוחבם, יבוצע בהתאם ל: " תקנות והנחיות להצבת תמרורים" במהדורתם המעודכנת ביותר.
2. עיני חתול יבוצעו בהתאם ל: "הנחיות להתקנת סמנים מחזירי אור ופולטי אור לסימון בכבישים" במהדורתם המעודכנת ביותר.
3. צביעה וסימון הכביש יבוצעו בהתאם ל: " הנחיות לבחירה והשמה של חומרים תקניים לסימון דרכים " במהדורתם המעודכנת ביותר.
4. דרגת החזר האור של תמרורים: דרגה 3.

מהדורה	תאריך	תאור עדכון / אסמכתא / יוזם העדכון	אישר
00	20/11/23	הכנת תכנון מפורט	ס.ג.

כל הזכויות שמורות ל- ג. הנדסה - משרד להנדסה אזרחית תכנון תנועה ותחבורה אין לשכפל מסמך זה, לעשות בו שימוש או להפיצו ללא אישור בכתב.

על המבצע לבקר את כל המידות ולהודיע למתכנן על כל טעות או אי התאמה. אין לקבוע מידות ע"י מדידה בשרטוטים.

מועצה מקומית בסמת טבעון

ג. הנדסה
אזרחית תנועה ותחבורה בע"מ
טייבה 40400 רח' מחמוד דרוויש (24) ת.ד. 58
טל: 09-7991018 פקס: 09-7992275
Office@g-handasa.com
www.g-handasa.com

תרשים סביבה (ללא קנ"מ):

מפתח גיליונות

1

פרוייקט:

בסמת טבעון

דרך אלנחיל

שם התכנית:

הסדרי תנועה סופיים

שלב תכנון	ראשוני (SD)	מוקדם (PD)	מפורט (DD) ●	
מטרה	לעיון (FI)	לאישור (FA) ●	למכרז (FT)	לביצוע (FC)

מהדורה	תאריך	תכנן	שרטט	אישר
-	-	-	-	-
00	20/11/23	חסן ר.	שורוק ק.	סאגי ג.

מס' פרוייקט: 30300 | קנ"מ: 1 : 250

SHEET FILE NAME: GHN-TR-TBN-NKHL_S01-DD-20XX.dwg :שם קובץ הגיליונות
PLOT FILE NAME: GHN-TR-TBN-NKHL_S01-DD-2002-00.PLT :שם קובץ הדפסה

מהדורה גיליון שלב פרוייקט אלמנט/שם המאפיין מקום תחום מתכנן

GHN-TR-TBN-NKHL_S01-DD-2002-00

U:\30300\Traffic\Det-D\C01\GHN-TR-TBN-NKHL_S01-DD-20XX.dwg ShoroqK 21/11/2023 09:26:1