מקרא תשתיות קיימות:

- קווי חשמל - תת-קרקעי
- קו תקשורת - תת-קרקעי (בזק)
- קו ביוב - תת-קרקעי
- קו מים - תת-קרקעי
- קו ניקוז - תת-קרקעי

מקרא תשתיות קיימות לביטול:

- קווי חשמל - תת-קרקעי
- קו תקשורת - תת-קרקעי (בזק)
- קו ביוב - תת-קרקעי
- קו מים - תת-קרקעי
- קו ניקוז - תת-קרקעי

מקרא תשתיות מתוכננות:

- קווי חשמל - תת-קרקעי
- קו תקשורת - תת-קרקעי (בזק)
- קו תקשורת-תת-קרקעי(הוט)
- קו ביוב - תת-קרקעי
- קו מים - תת-קרקעי
- ציר כביש
- גדר אוסטרלית
- כניסה/יציאה למגרש
- שם/מספר תא ניקוז
- מידות תא ניקוז
- גובה תא ניקוז
- גובה תקרת תא ניקוז
- צינור ניקוז
- גובה תחתית צינור ניקוז
- קולטן ניקוז

28/ 11
1. 00/1. 20
_h=1. 99
TL=49. 79
IL=48. 00

- גשר/מעבר תת"ק מתוכנן
- קיר מתוכנן
- מעקה בטיחות ברמה H2/W1
- מעקה בטיחות ברמה H1/W3
- קו רוחב פעיל של מעקה
- סופג אנרגיה LT3 (100)
- מתקן קצה תקני של מעקה H1/W3
- פרט גלישה באורך 12 מ' למעקה H1/W3
- עמוד תאורה מתוכנן בגובה 4, 12, 15 מ'
- ע.ת. מתוכנן בגובה 12 מ', באחזקת עיריית נס ציונה
- עמוד תאורה מתוכנן בגובה 15, 12 מ'
- עמוד תאורה עם יסוד משולב בתעלת בטון/קיר
- עמוד תאורה מתוכנן בשביל אופניים ושביל הליכה

מקרא מצב סטטוטורי קיים:

- גבול הכרזה
- שצ"פ, שטח ציבורי פתוח
- דרך לטיפול נופי בשולי הדרך
- זכות דרך R.O.W
- גבול גוש
- גבול חלקה

מקרא מצב קיים:

- עמוד חשמל (ע.ח.)
- עמוד תאורה (ע.ת.)
- עמוד טלפון (ע.ט.)
- שוחה
- שוחת חשמל (ש.ח.)
- שוחת מים (ש.מ.)
- ברז שריפה (כ"א)
- תמרור
- רמזור
- עמוד סימון (ע.ס.)
- עץ
- שיח
- פוליגון
- צריף/סככה/חממה
- כביש אספלט
- אבן שפה
- דרך (עפר/מצעים)
- תעלה
- קיר/גדר רשת (ג.ר.)
- מעקה ביטחון (מ.ב.)
- ריצוף
- קו גובה ראשי (766.50)
- קו גובה משני
- טרסה
- צינור
- גבול מעובד/מסע
- מבנה

מהדורה	תאריך	תאור עדכון / אסמכתא / יוזם העדכון	אישר
00	28/11/23	הכנת תכנון מפורט	ס.ג.

כל הזכויות שמורות ל- ג. הנדסה - משרד להנדסה אזרחית תכנון תנועה ותחבורה אין לשכפל מסמך זה, לעשות בו שימוש או להפיצו ללא אישור בכתב.

על המבצע לבקר את כל המידות ולהודיע למתכנן על כל טעות או אי התאמה. אין לקבוע מידות ע"י מדידה בשרטוטים.

מועצה מקומית בסמת טבעון

ג. הנדסה
אזרחית תנועה ותחבורה בע"מ
טייבה 40400 רח' מחמוד דרוויש (24) ת.ד. 58
טל: 09-7991018 פקס: 09-7992275
Office@g-handasa.com
www.g-handasa.com

תרשים סביבה (ללא קנ"מ):

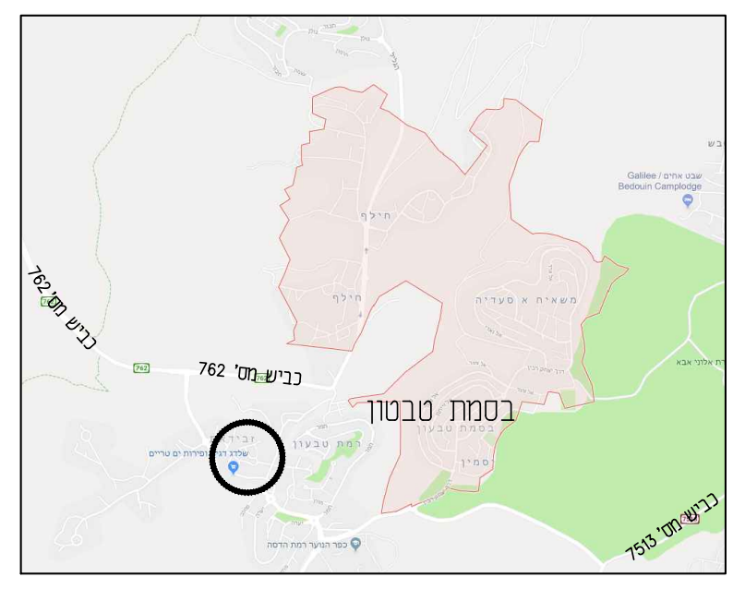
כביש מס' 762
בסמת טבעון
כביש מס' 7513
Galilee / שבט אורים Bedouin Campl odge

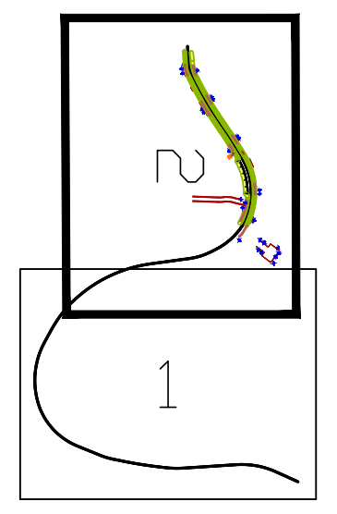

מפתח גיליונות

פרוייקט:
בסמת טבעון
דרך אלנחיל

שם התכנית:
דרך אלנח'יל
תיאום תשתיות

שלב תכנון	ראשוני (SD) ○	מוקדם (PD) ○	מפורט (DD) ●	
מטרה	לעיון (FI) ○	לאישור (FA) ●	למכרז (FT) ○	לביצוע (FC) ○

מהדורה	תאריך	תכנן	שרטט	אישר
00	28/11/23	חסן ר.	שורוק ק.	סאגי ג.

מס' פרוייקט: 30300 קנ"מ: 1 : 250

שם קובץ הגיליונות: SHEET FILE NAME: GHN-UT-TBN-NKHL_S01-DD-20XX.dwg
שם קובץ הדפסה: PLOT FILE NAME: GHN-UT-TBN-NKHL_S01-DD-2002-00.PLT

מהדורה	גיליון	שלב פרוייקט	אלמנט/שם המאפיין	מקום	תחום	מתכנן

GHN-UT-TBN-NKHL_S01-DD-2002-2002-00

U:\30300\Utilities\C01\GHN-UT-TBN-NKHL_S01-DD-20XX.dwg
ShoroqK
28/11/2023 13:05:5

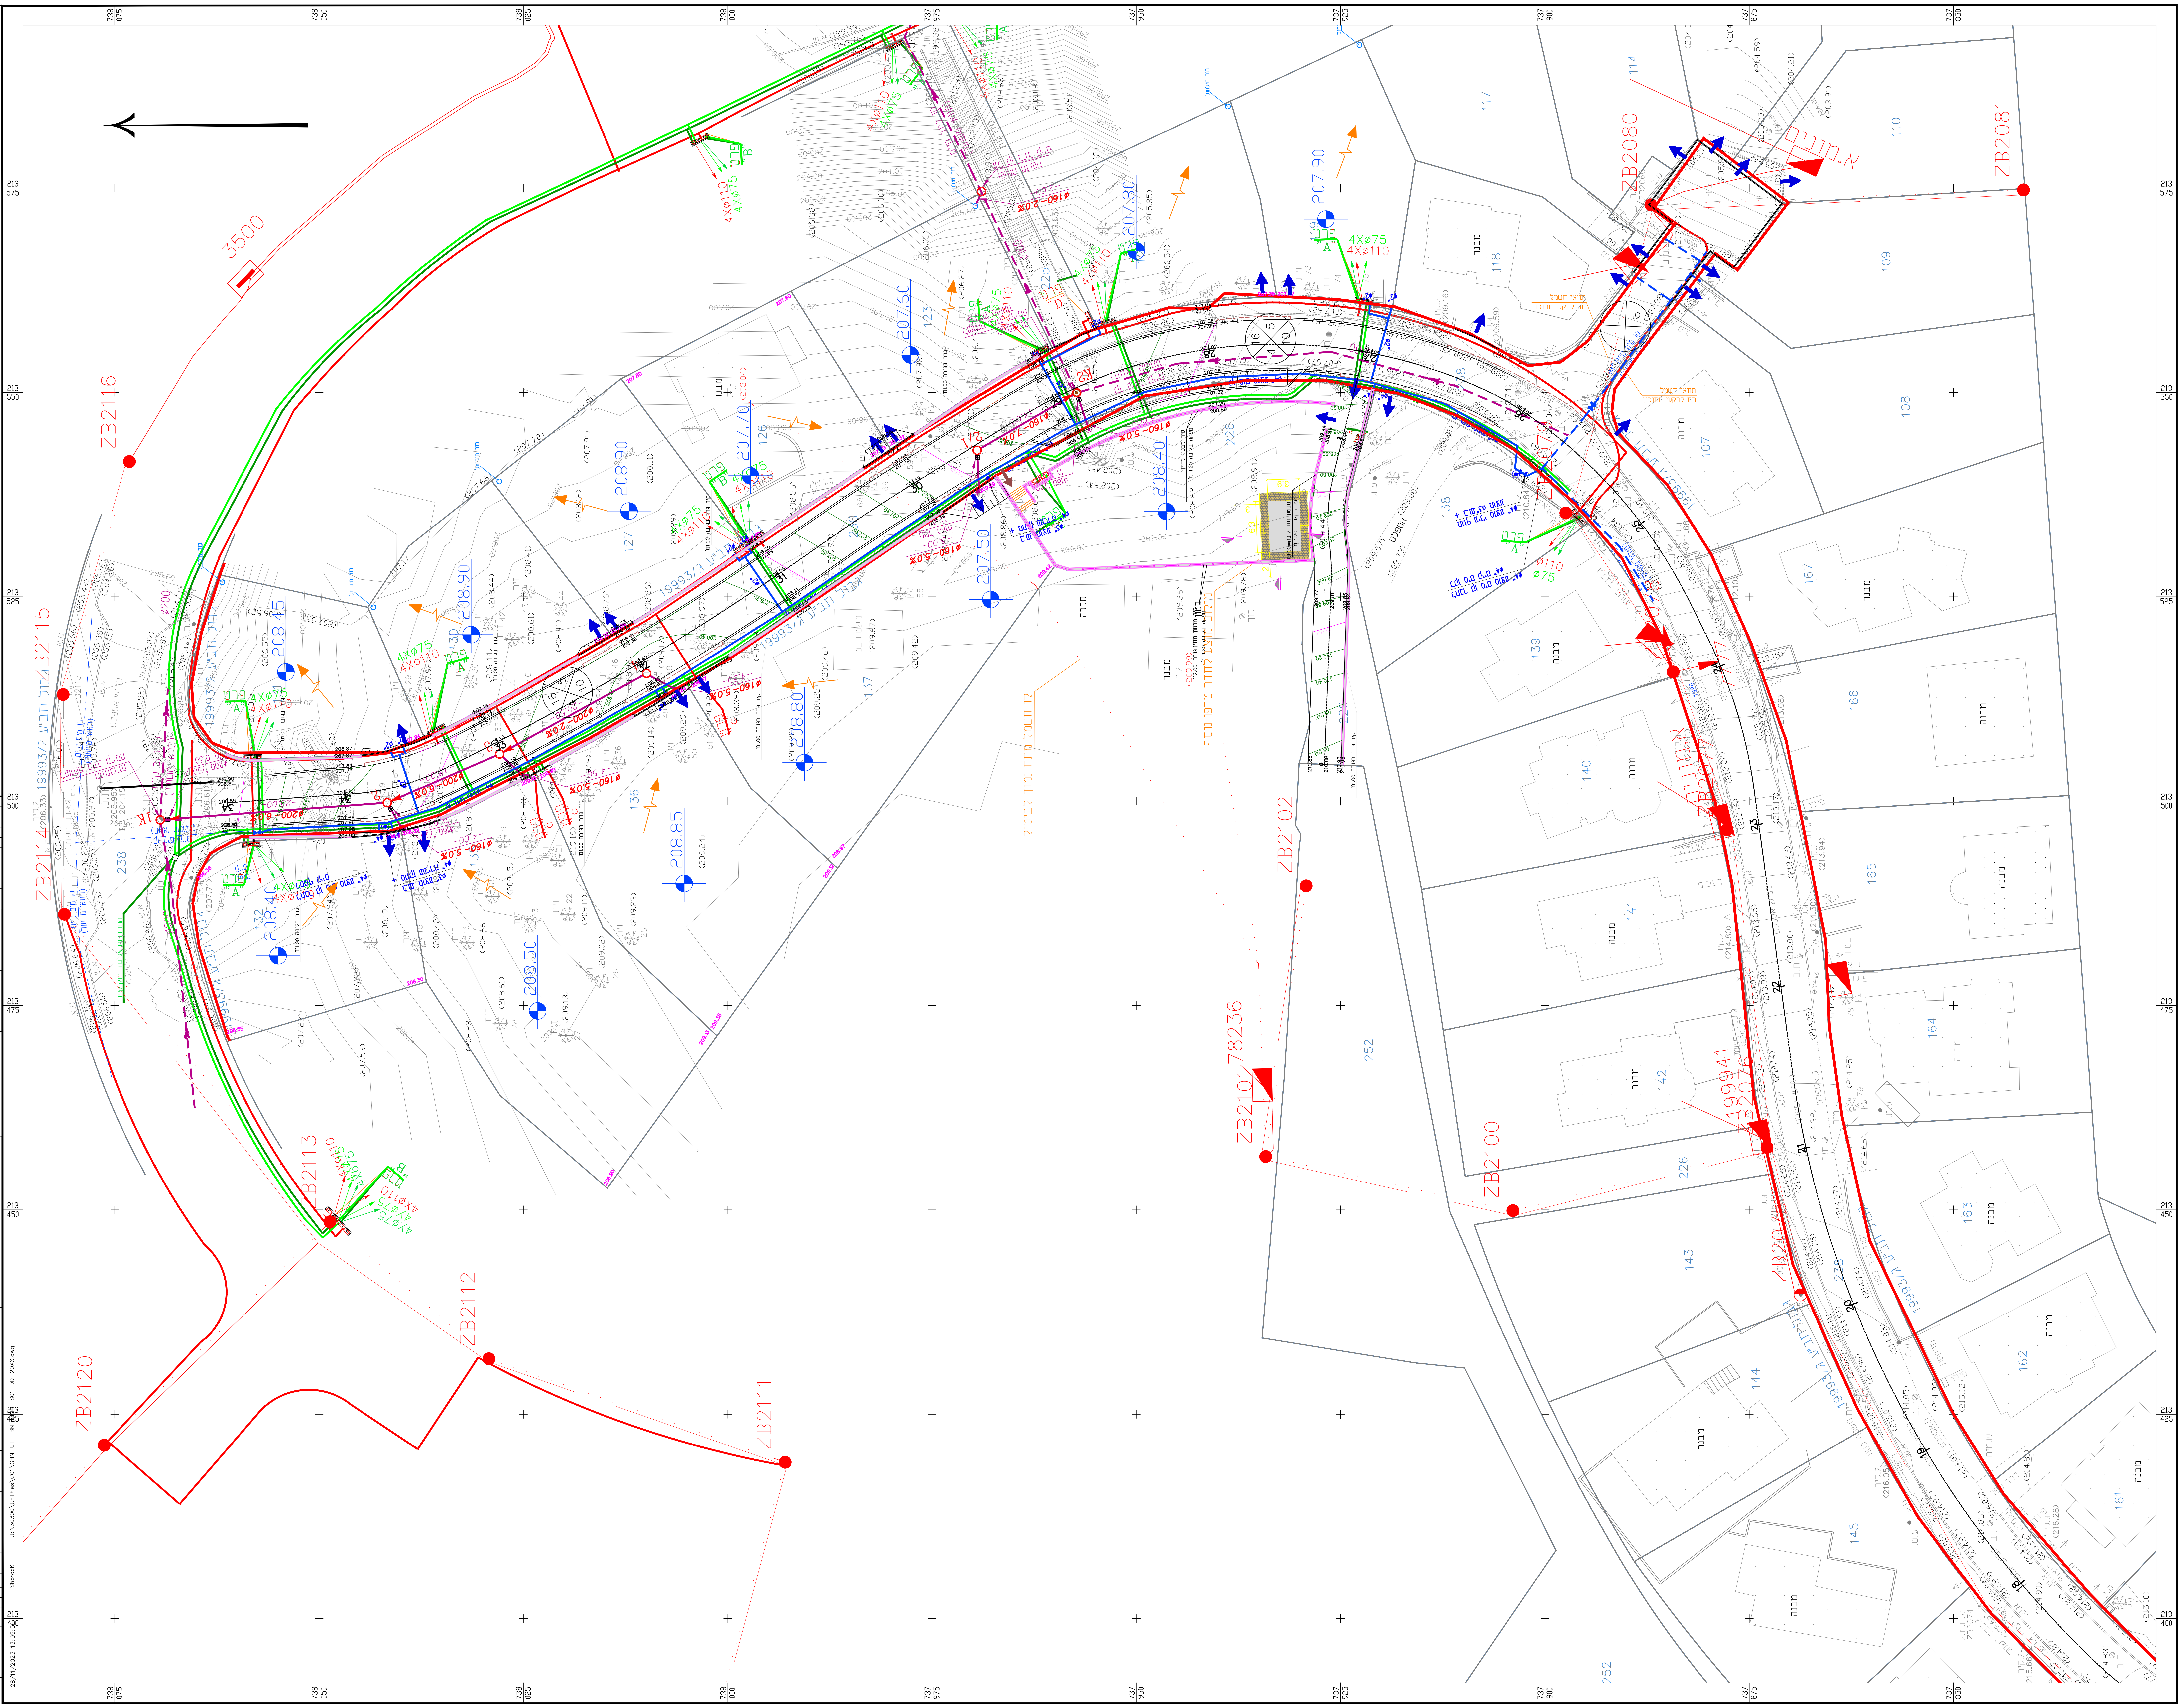
3500
ZB2080
ZB2081
ZB2116
ZB2115
ZB2114
ZB2113
ZB2112
ZB2111
ZB2120
ZB2102
ZB2101
ZB2100
78236
גבול תב"ע 19993/ג
19993/ג
4Xø75
4Xø110
ø160-2.5%
ø110
ø75
207.90
207.80
207.60
207.70
208.90
208.40
208.45
208.80
208.85
208.40
208.50
207.50
117
114
110
109
118
108
107
167
166
165
164
163
162
161
139
140
141
142
143
144
145
226
252
123
126
127
136
137
238
מבנה