



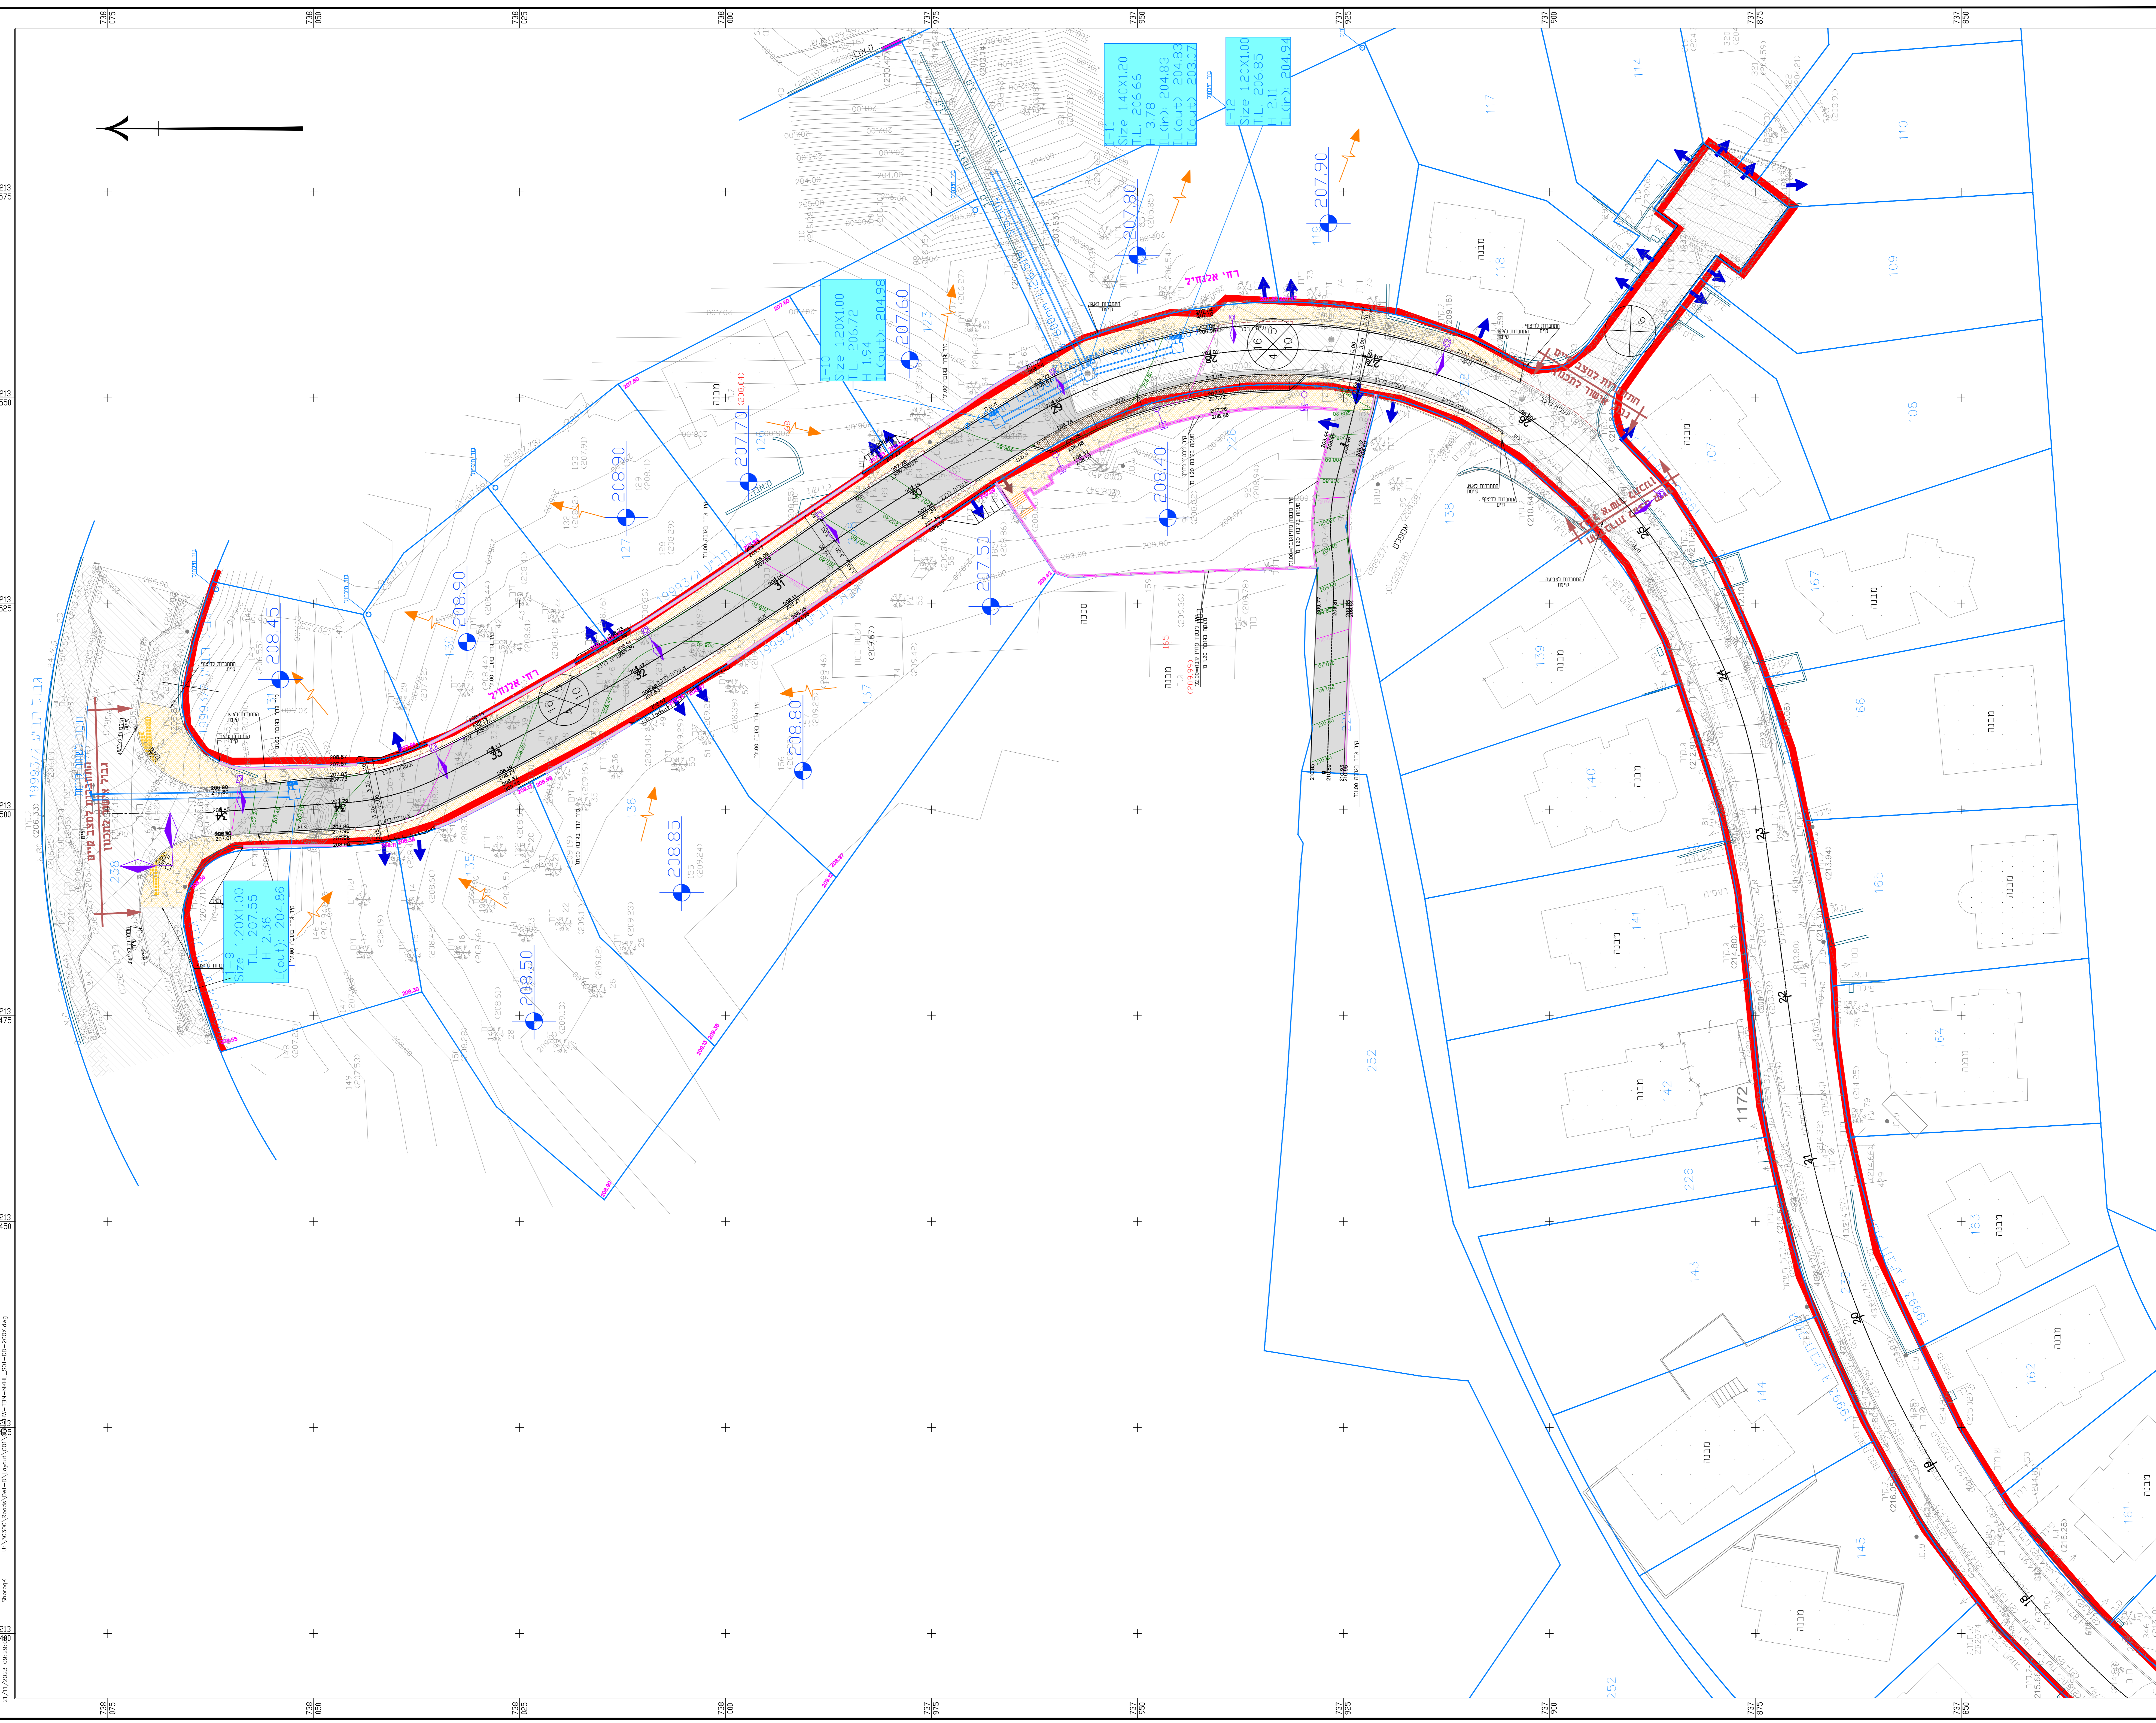





בסמת טבעון דרך אלגמיל: תנחה

אתר אינטרנט:	www.g-handasa.com