
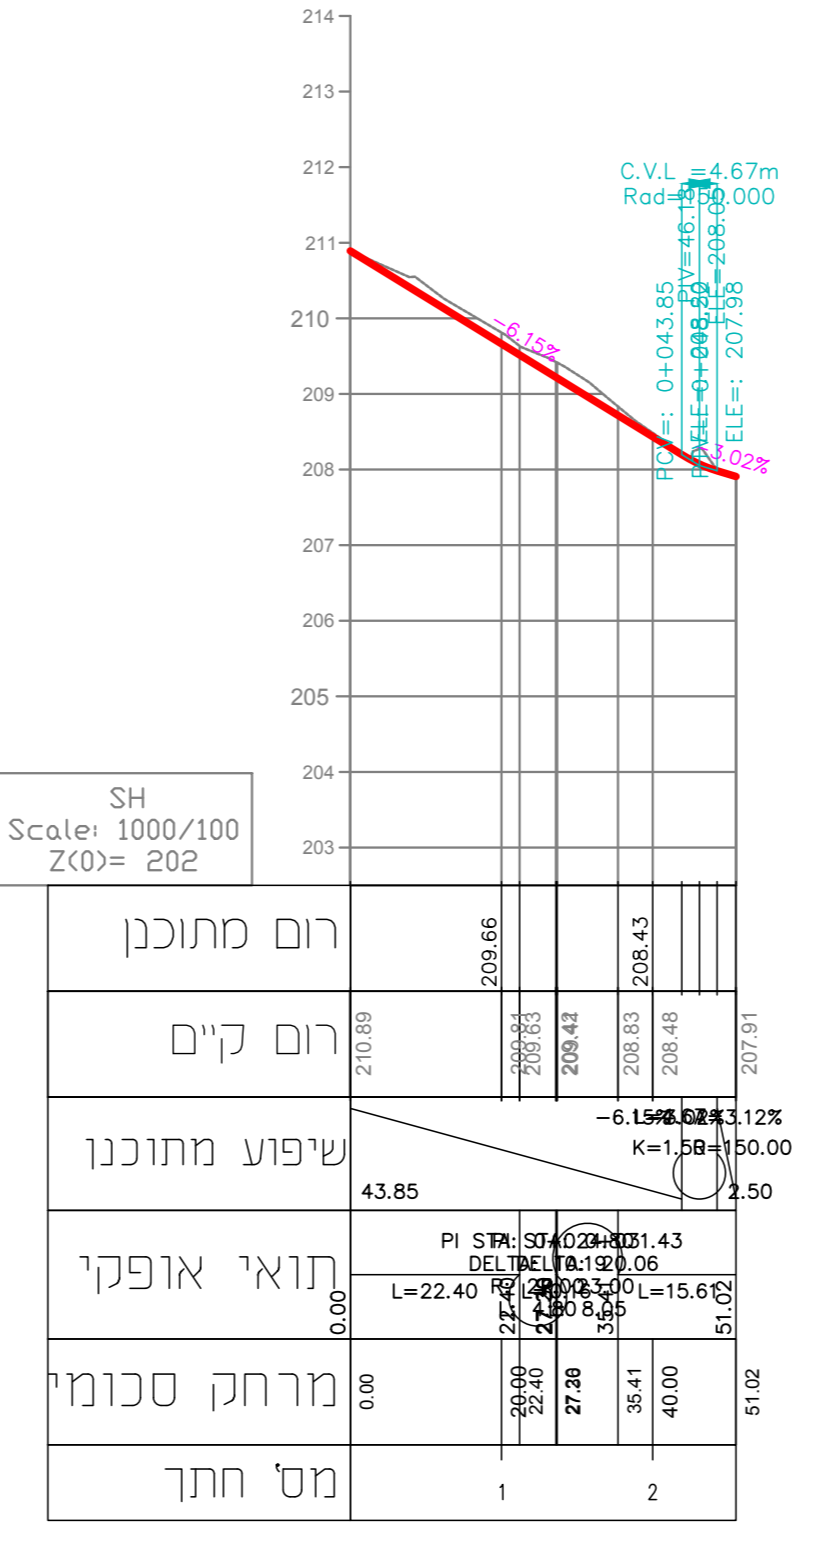



**סלילת אספלט חדש עבודות קירצוף התחברות למצב קיים וירבוד**

**גבול עבודה**

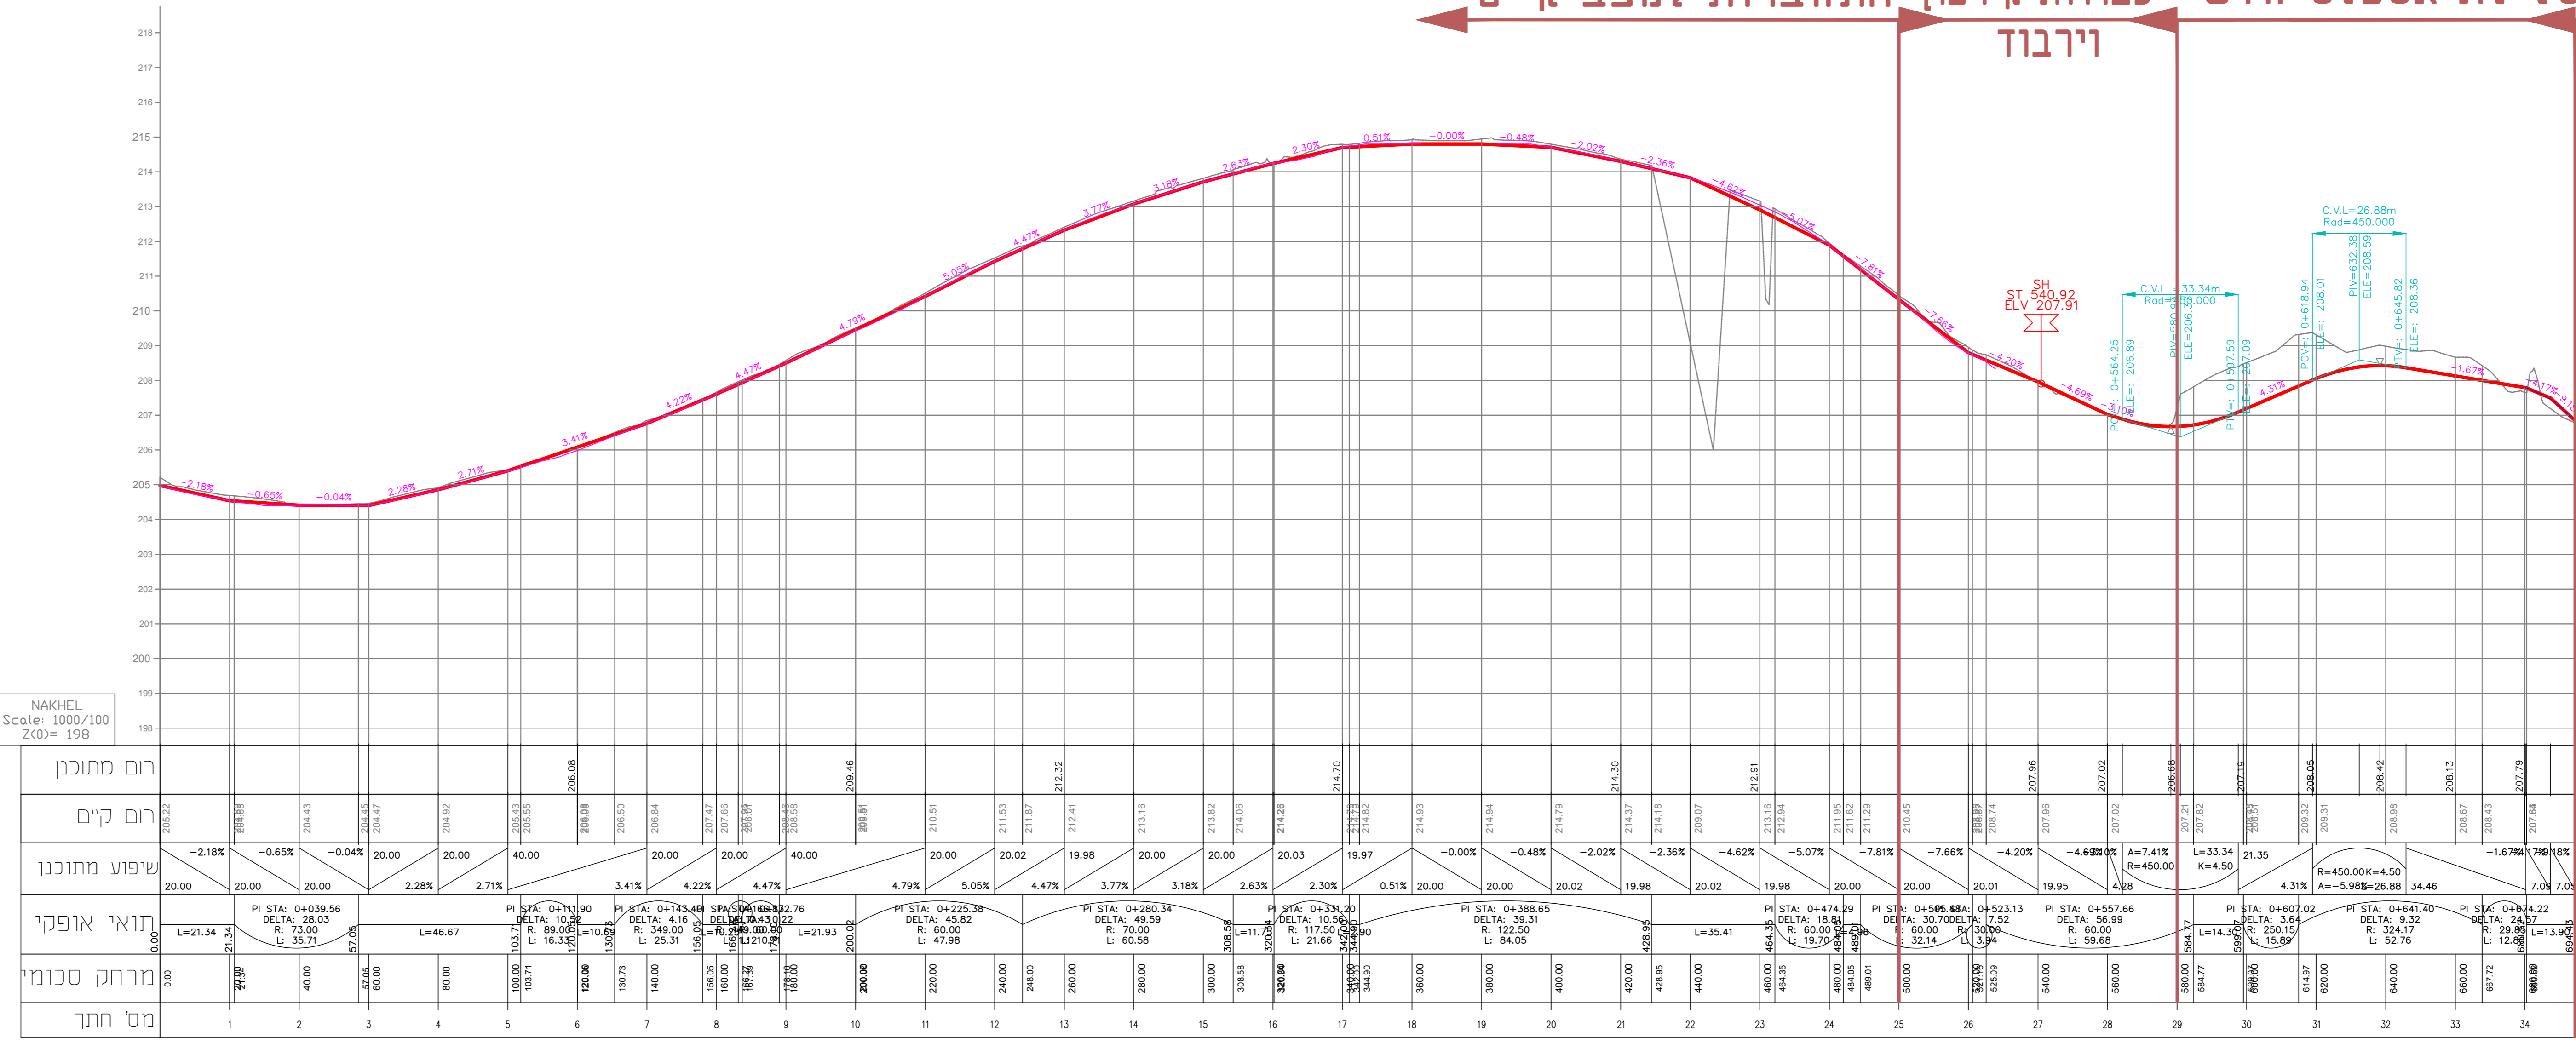

00 28/11/23 תכנון תכנון מפורט  
 תאריך: 28/11/23  
 חומר: 00  
 סוג: 00  
 מיקום: 00  
 סלילת אספלט חדש עבודות קירצוף התחברות למצב קיים וירבוד

**ג. הנדסה**  
 ארזית תנועה ותחבורה בע"מ  
 מ"מ 059-7922727  
 office@ghn-hw.com  
 www.g-ghn.com

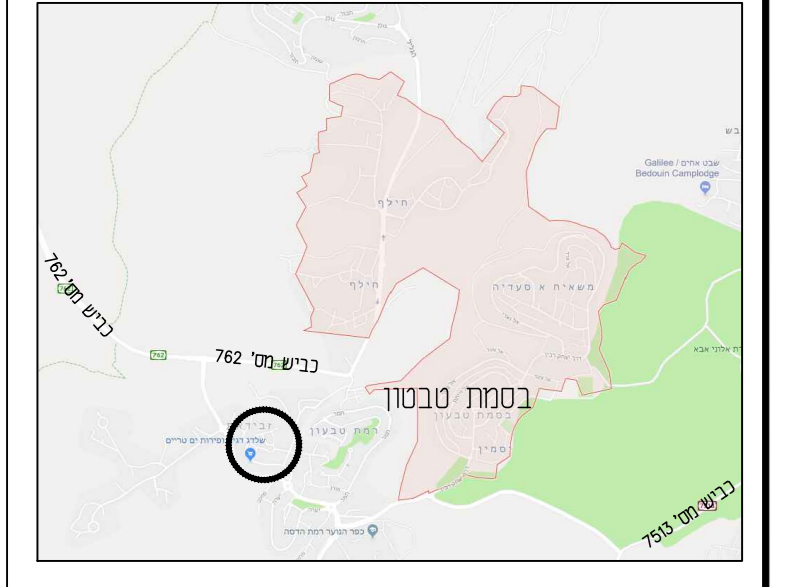

שם התכנית: **דרך אנחיל**

שם הפרויקט: **בסמת טבעון**

שם היזם: **דרו אנחיל**

תאריך: 28/11/23  
 חומר: 00  
 סוג: 00  
 מיקום: 00  
 סלילת אספלט חדש עבודות קירצוף התחברות למצב קיים וירבוד

מספר תוכנית: 30300  
 קנה מידה: 1:1000

מחבר: ג. הנדסה  
 מאשר: ג. הנדסה  
 תאריך: 28/11/23

מספר תוכנית: GHN-HW-TBN-NKHL\_S01-DD-3001-00