


רח' אלנחיל

קנ"מ 1:50
מס' חתר 31

קנ"מ 1:50

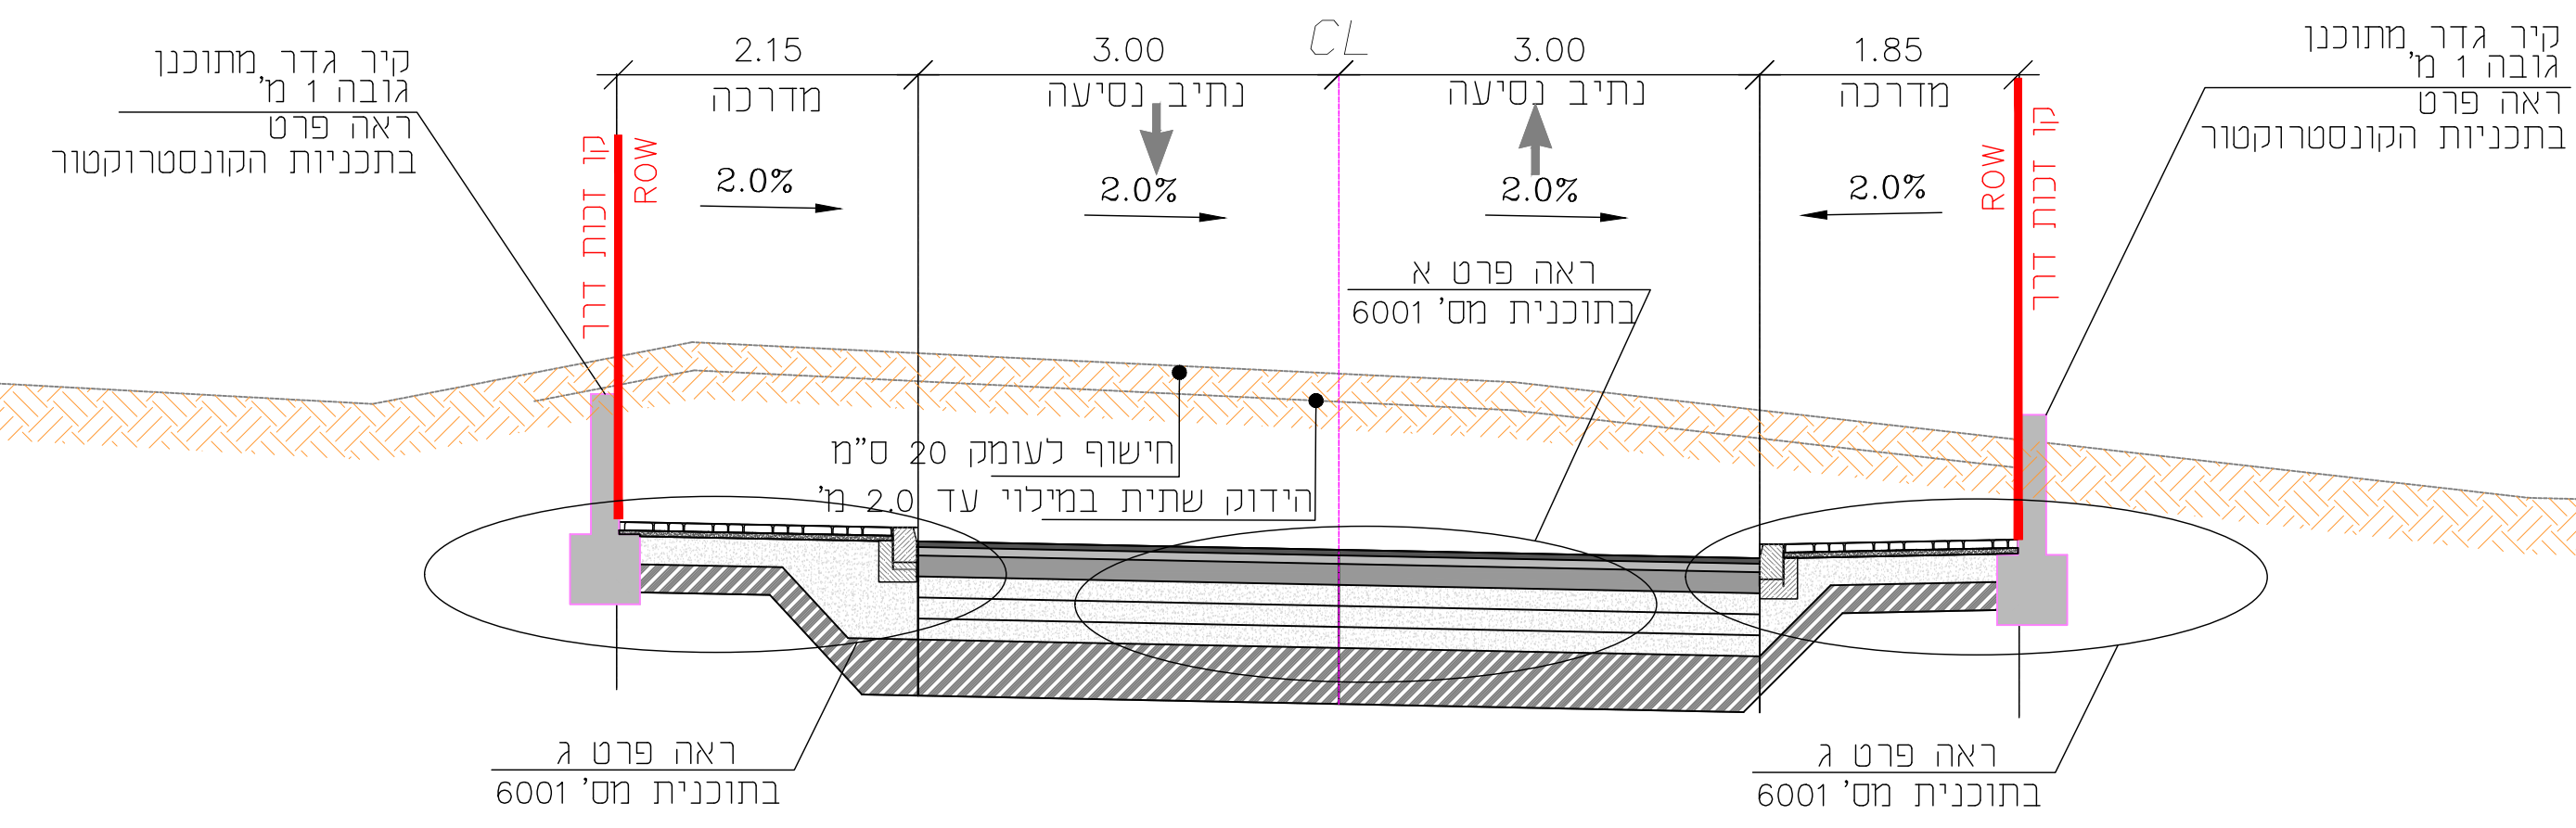

סמל 00 28/11/23 תכנית תכנון מפורטת
כל המידע שצוה ל...
אתר: 36
Office: ghn@ghn.com
www.ghn.com

רח' אלנחיל (כנ"מ 1:50)

מפתח ציורנות
בסמת טבעון
זרר אנוויל
חתך טיפוס
מספר: 46210
1:100
28/11/23
GHN-HW-TBN-NKHL_S01-DD-5001-00